



E.HG.004

E.HG.005

LABOR
PRODUKTIVE
ARBEIT

E.HG.007

MEDIENLABOR

E.HG.008

E.HG.003

E.HG.15c

E.HG.15B

E.HG.15A

WC

WC

E.HG.009

LIFT

BIBLIOTHEK

E.HG.014

1. HILFE
SPIELZIMMER

EG

E.HG.013

E.HG.012

E.HG.002

E.HG.001

AULA

E.HG.025

SERVICE
CENTER

WC

WC

E.HG.016

E.HG.017A

E.HG.017B
EYE TRACKING
LABOR

E.HG.017C

E.HG.018A

E.HG.018B

E.HG.019
OH

E.HG.024

E.HG.023


E.HG.022

E.HG.021

E.HG.020

GESCHÄFTSSTELLE
GEORG PEHM

OFFICE
WIRTSCHAFT

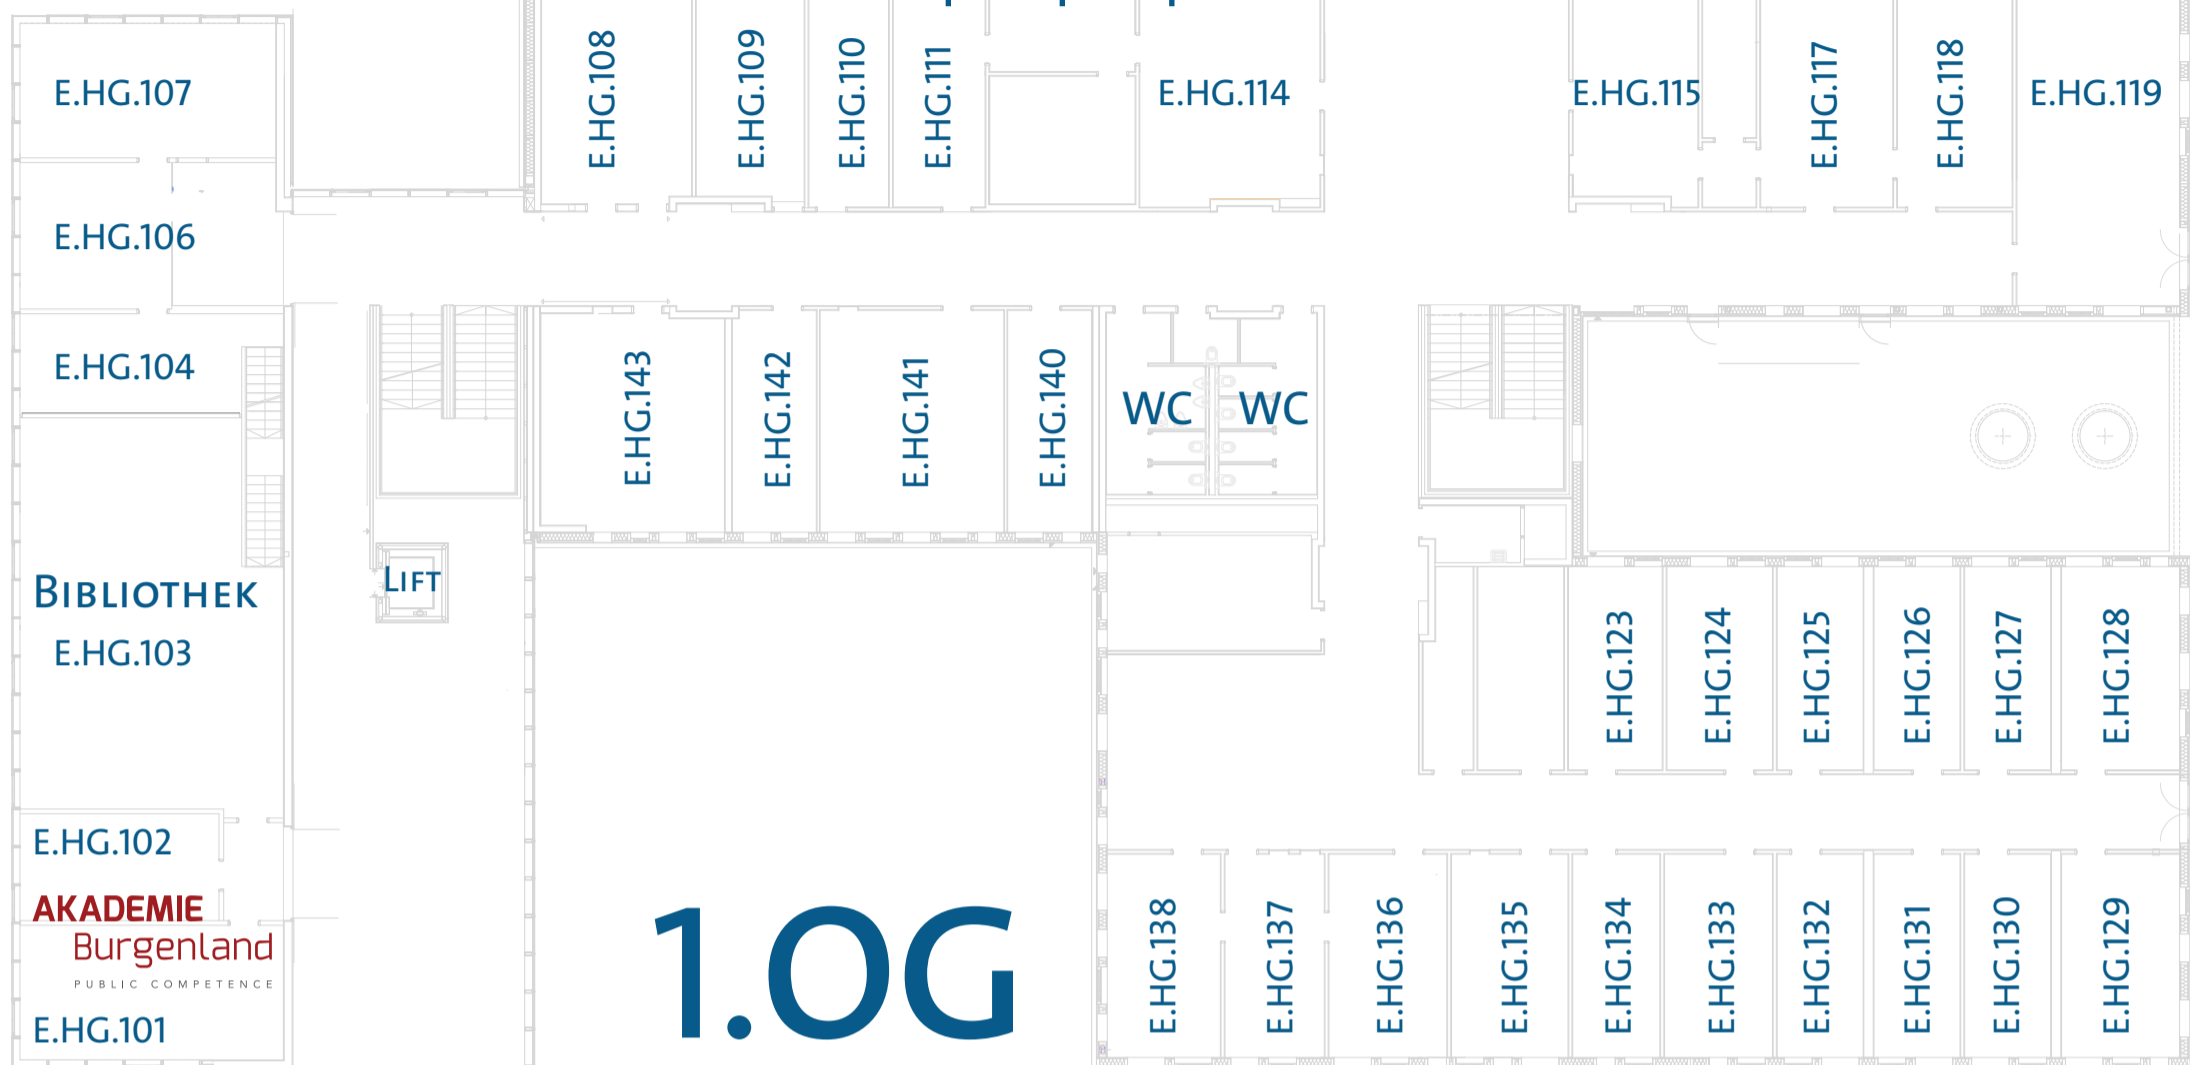


1.0G

OFFICE
INFORMATIONSMANAGEMENT U.
-TECHNOLOGIE



GESCHÄFTSSTELLE
JOSEF WIESLER

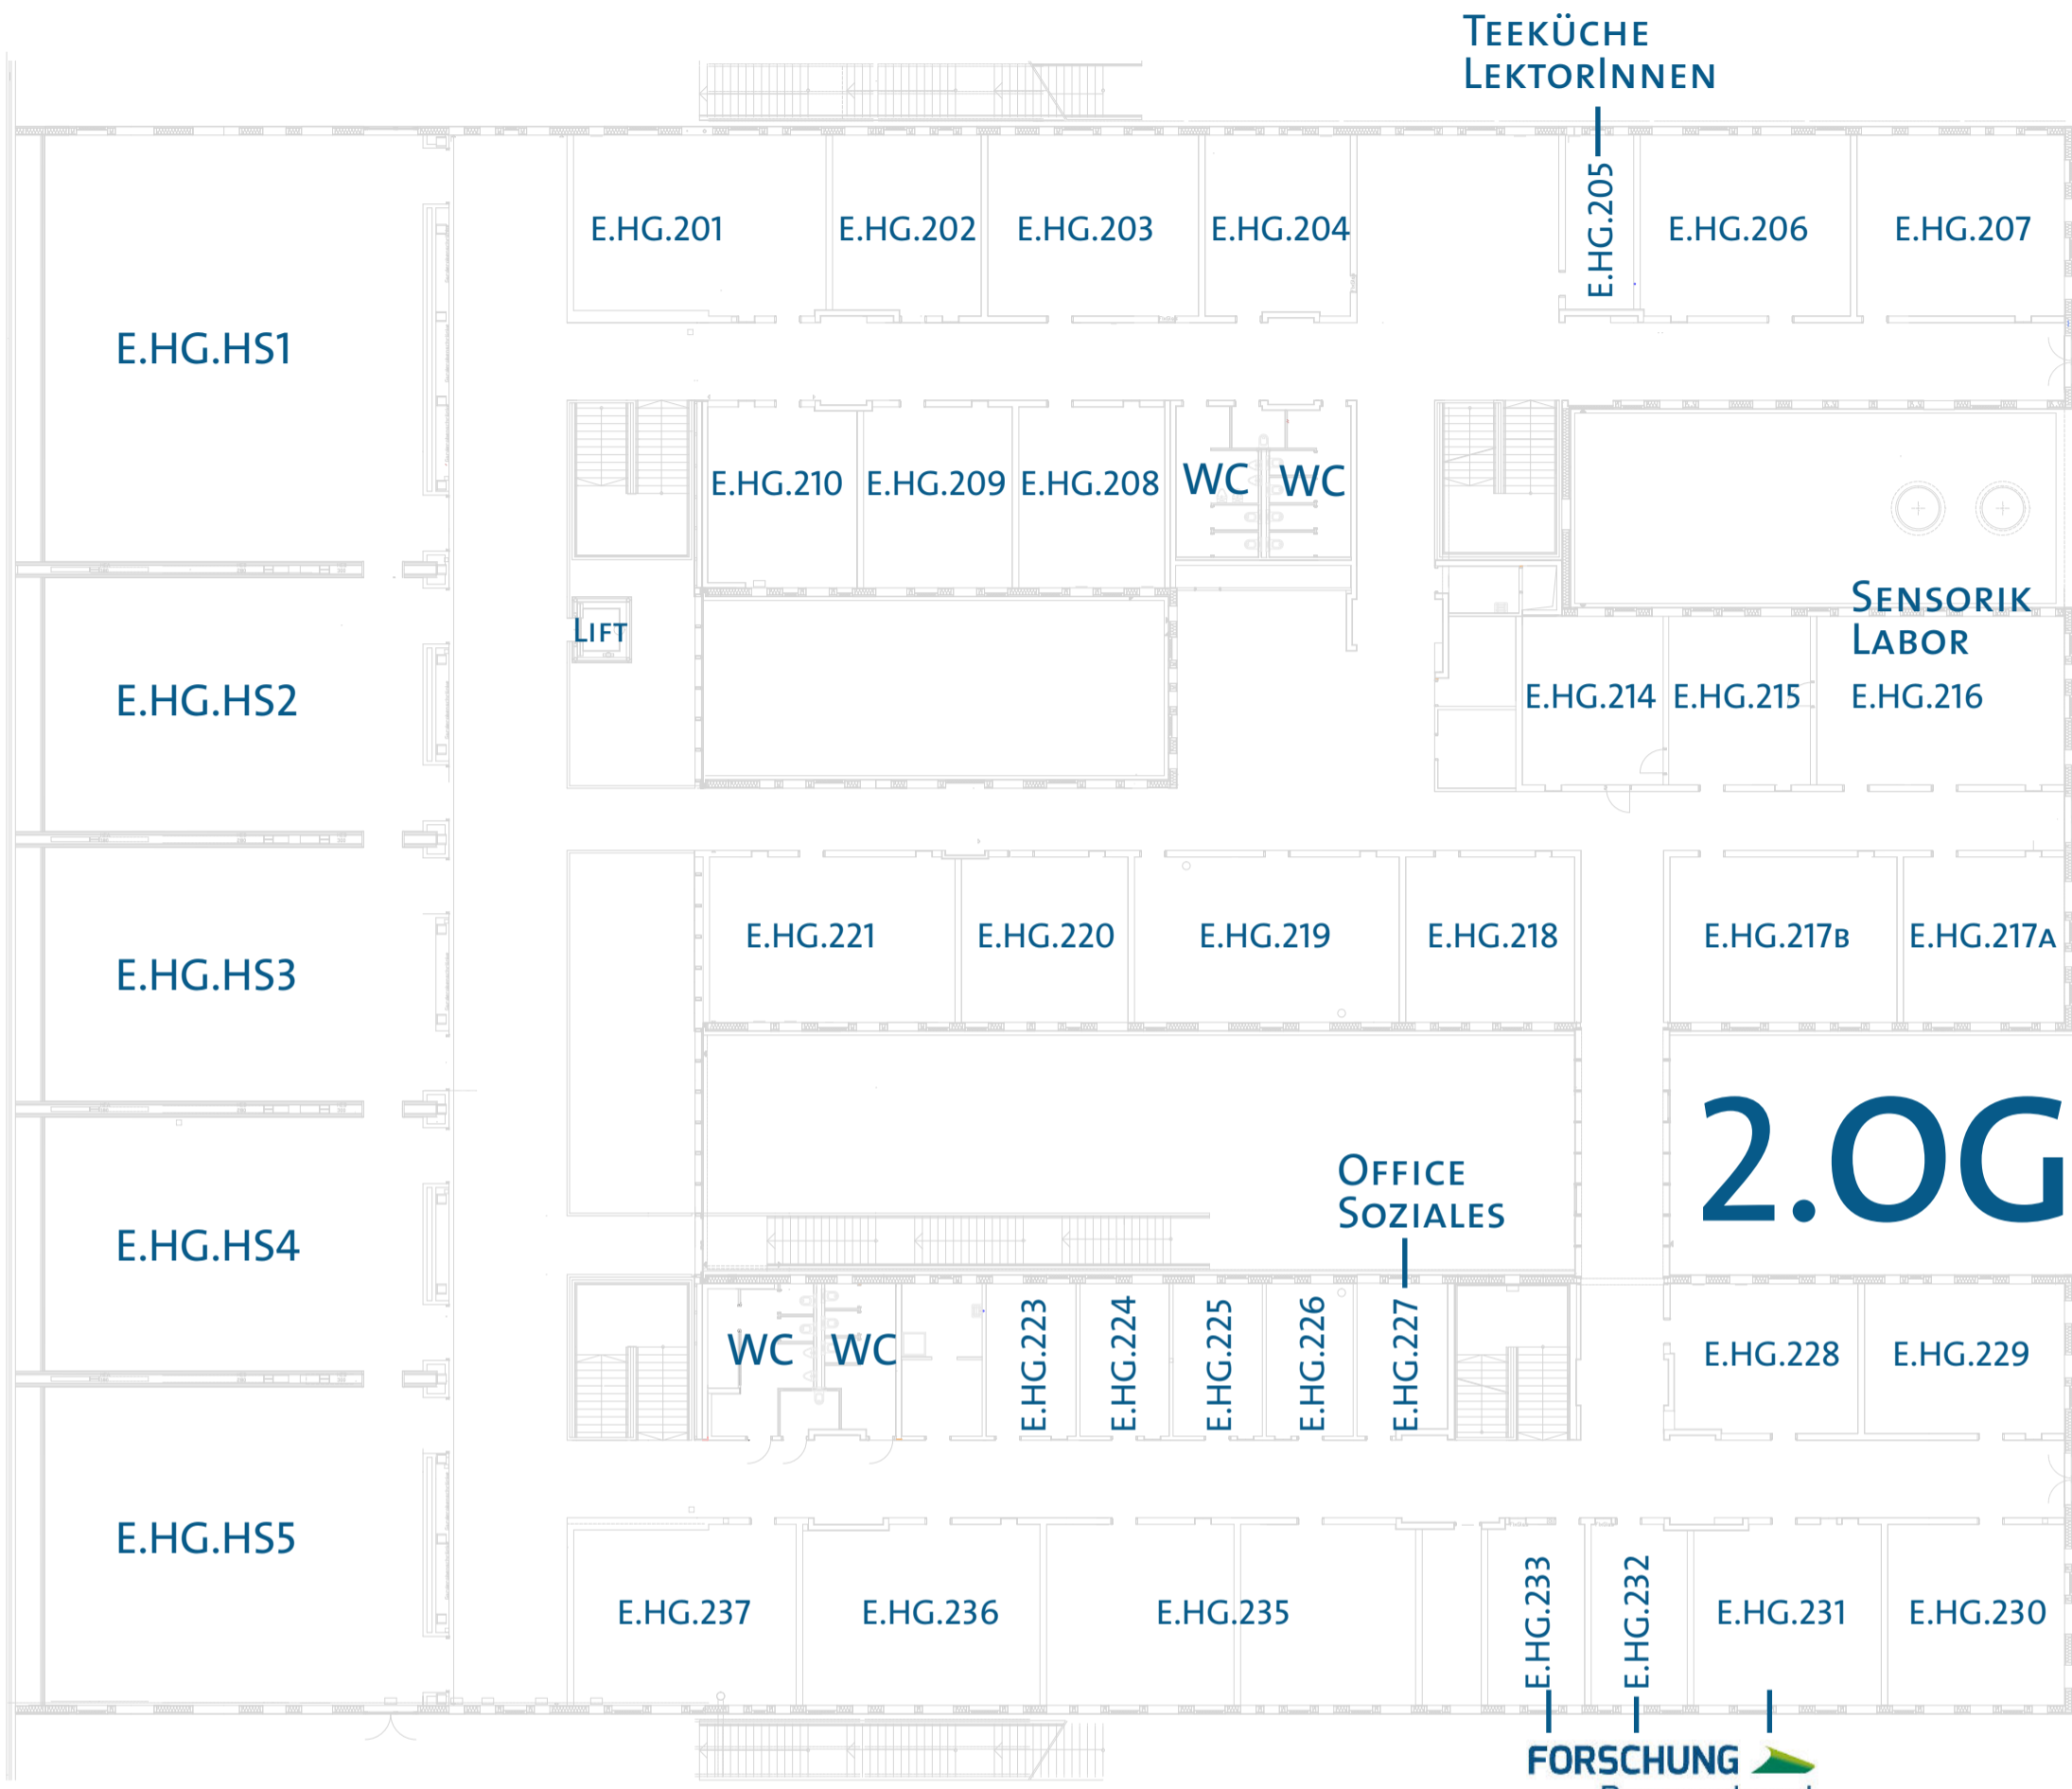

TEEKÜCHE
LEKTORINNEN

E.HG.201 E.HG.202 E.HG.203 E.HG.204 E.HG.205 E.HG.206 E.HG.207

E.HG.HS1

E.HG.210 E.HG.209 E.HG.208 WC WC

E.HG.HS2

LIFT

SENSORIK LABOR
E.HG.214 E.HG.215 E.HG.216

E.HG.HS3

E.HG.221 E.HG.220 E.HG.219 E.HG.218 E.HG.217B E.HG.217A

E.HG.HS4

OFFICE
SOZIALES

2.0G

E.HG.HS5

WC WC E.HG.223 E.HG.224 E.HG.225 E.HG.226 E.HG.227 E.HG.228 E.HG.229

E.HG.237 E.HG.236 E.HG.235 E.HG.233 E.HG.232 E.HG.231 E.HG.230

FORSCHUNG
Burgenland
RESEARCH & INNOVATION